


※最高の軒の高さより上部の構造は小屋組みとする。

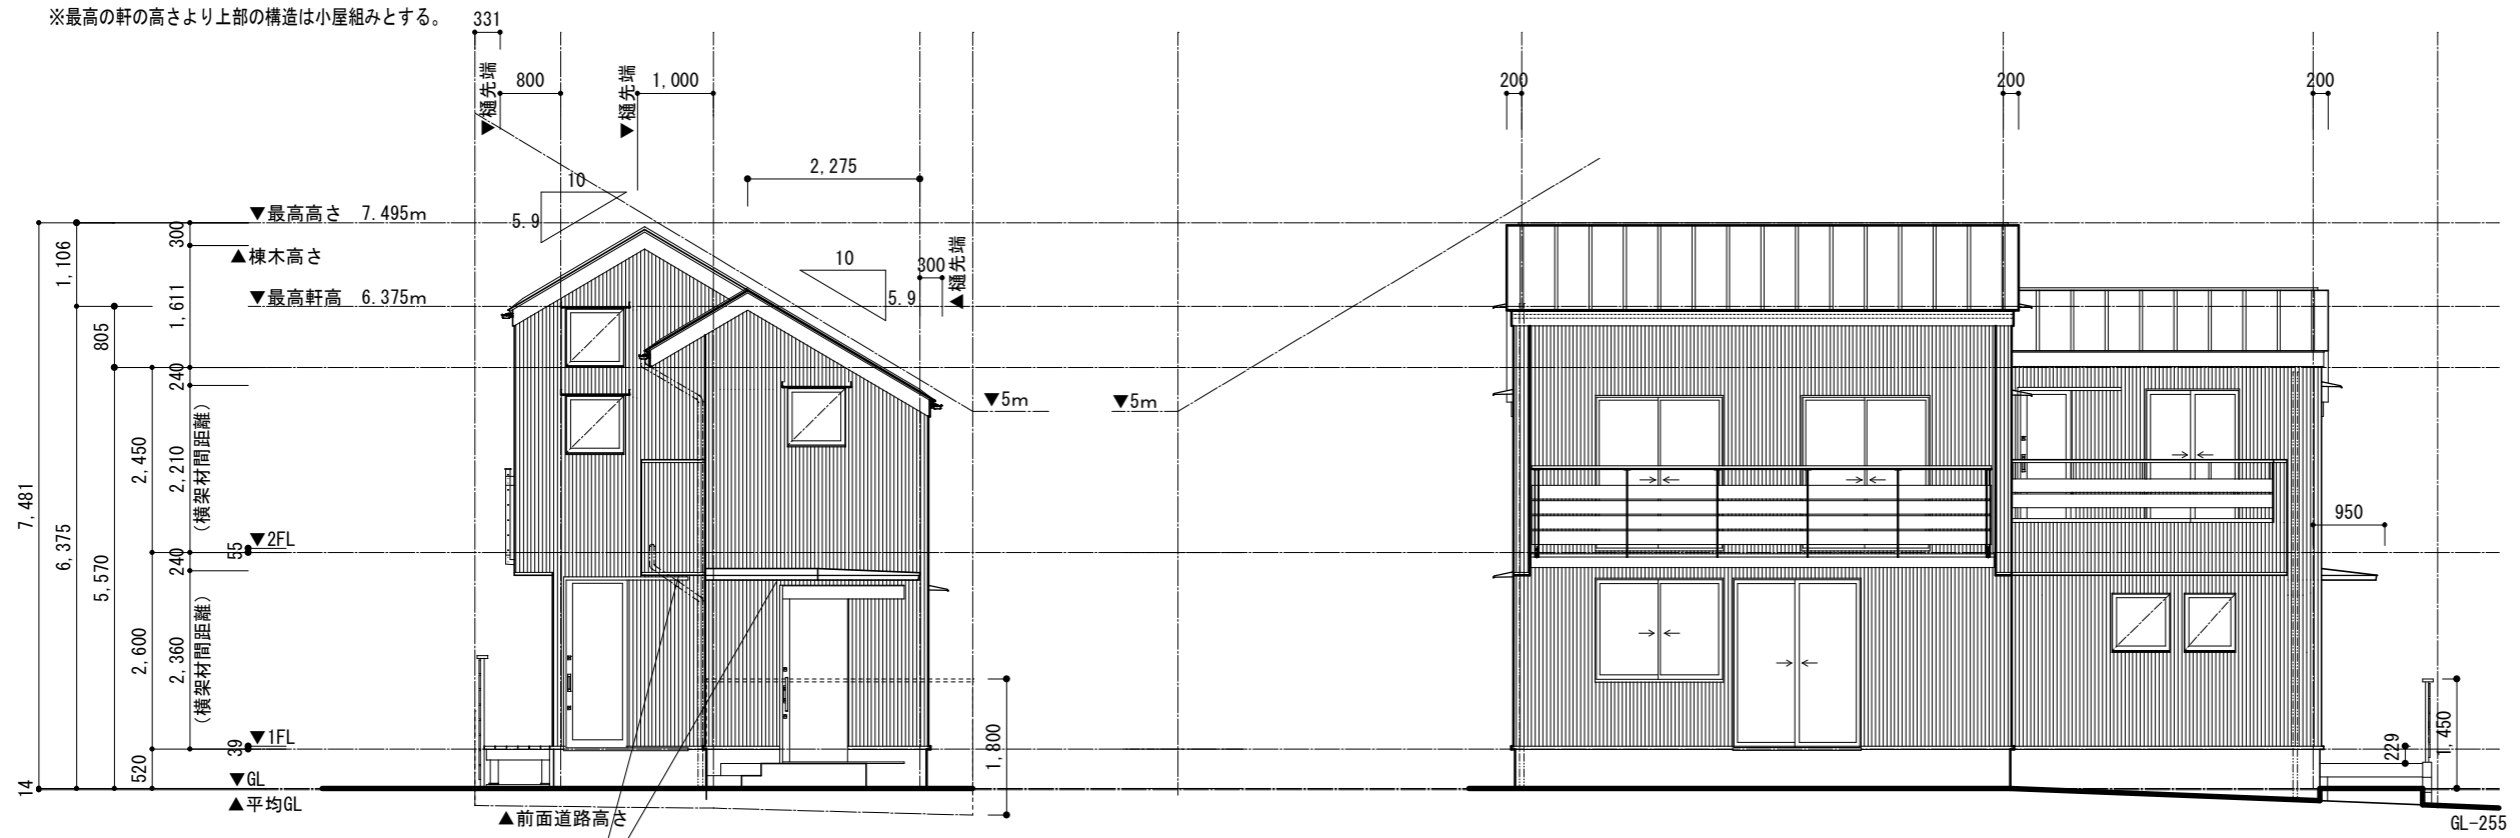


軒天  
スラグせっこう板(防火構造認定番号QF045RS-9001)

東側立面図

南側立面図

- 外壁仕様  
亜鉛めっき鋼板(丸波) t=0.4mm (不燃材料認定番号 NM-8697)  
外壁下地:モイス t=9.5  
(防火構造30分認定番号 PC030BE-0799)  
(防火構造30分認定番号 PC030BE-0800)  
(防火構造30分認定番号 PC030BE-0801)
- 屋根仕様  
ガルバリウム鋼板 t=0.4瓦棒葺き (不燃材料認定番号 NM-8697)

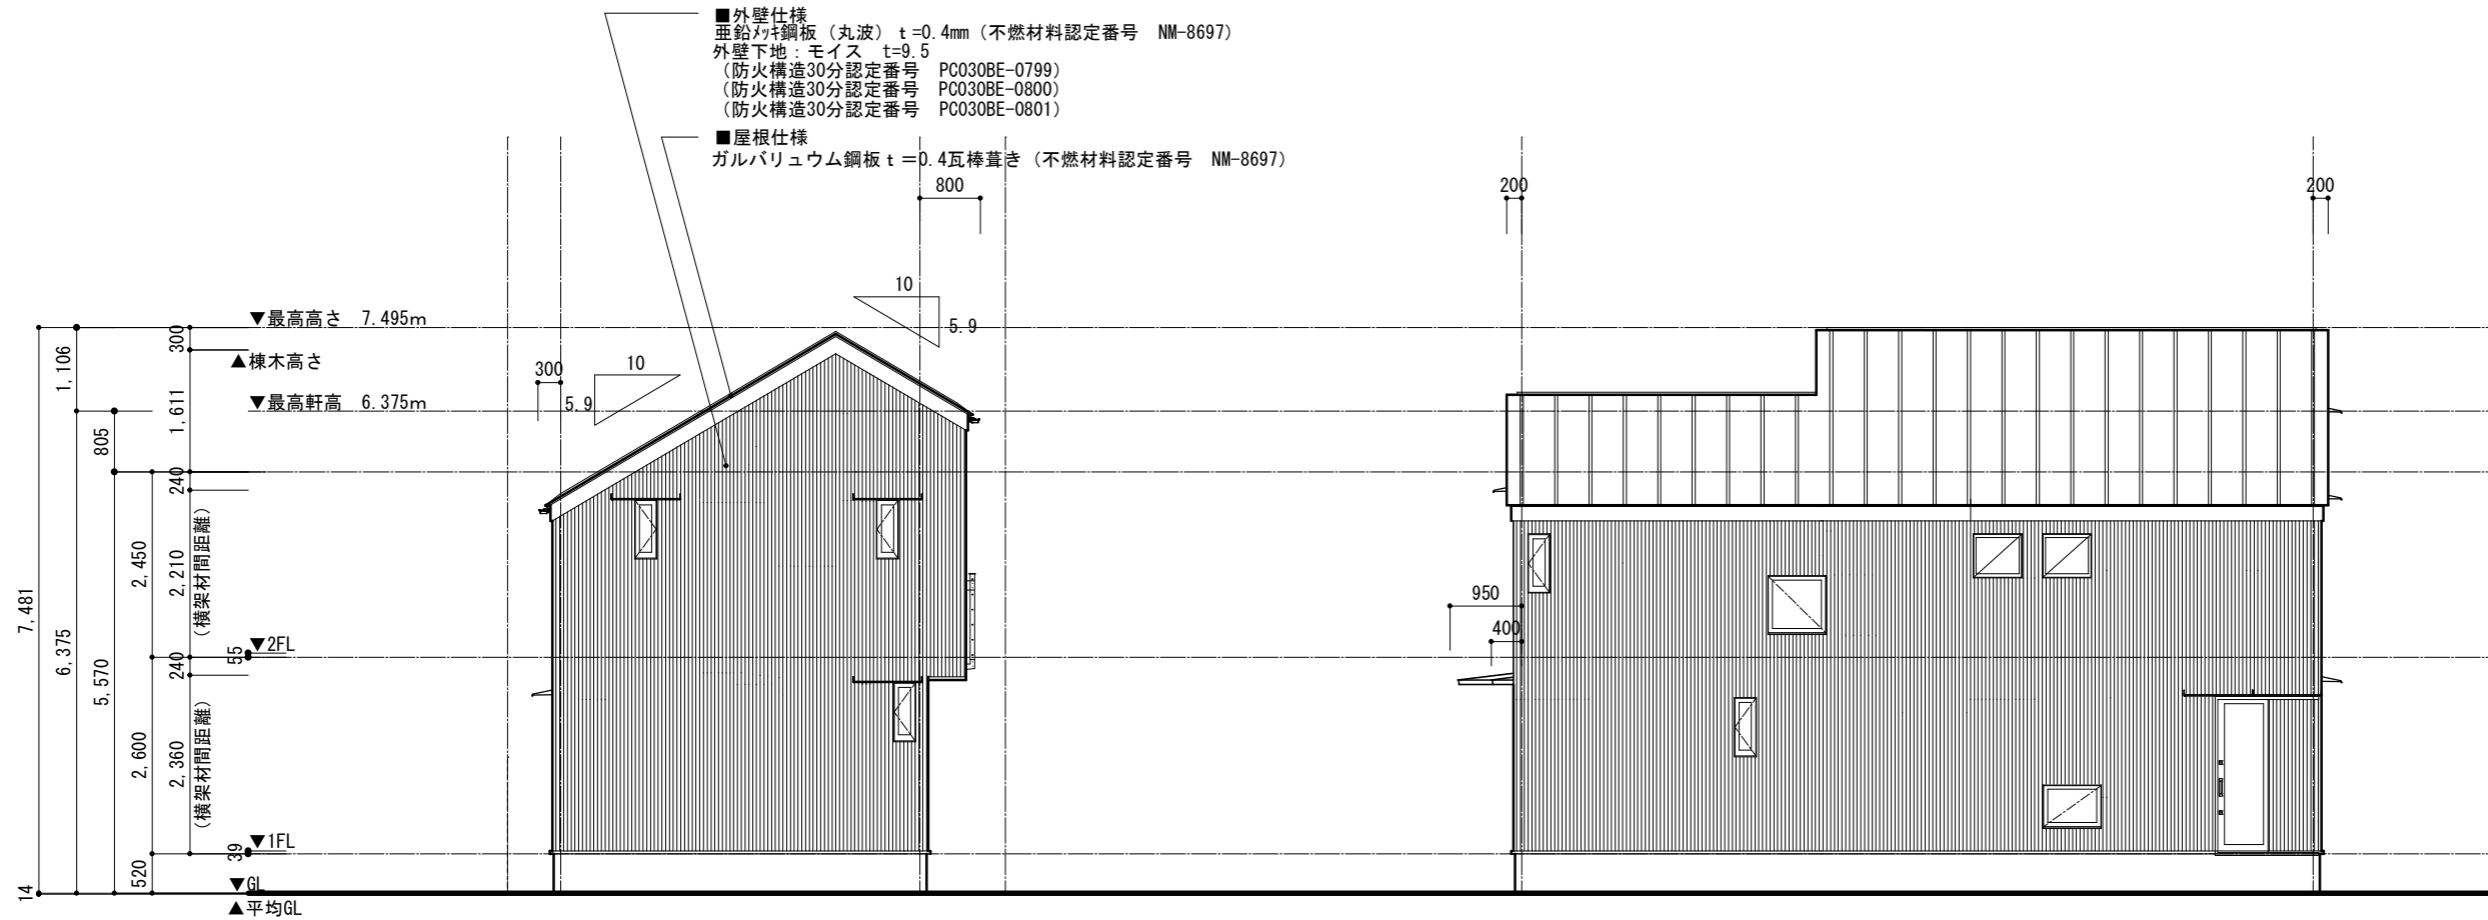

西側立面図

北側立面図

# OKANIWA STYLE

確-04

Category

新築工事

Title

立面図

Date

2019.01.30

Drawn

tanaka

Scale

1/100

Check

Change Days

Use

OKANIWA DESIGN

二級建築士 神奈川県知事登録第32456号  
田中 信歩