


設計概要

- ・建物用途：主用途／専用住宅
- ・工事種別：新築
- ・区域の指定：都市計画区域内（市街化区域）
- ・用途地域の指定：第1種低層住専
- ・防火地域の指定：指定なし

配置図

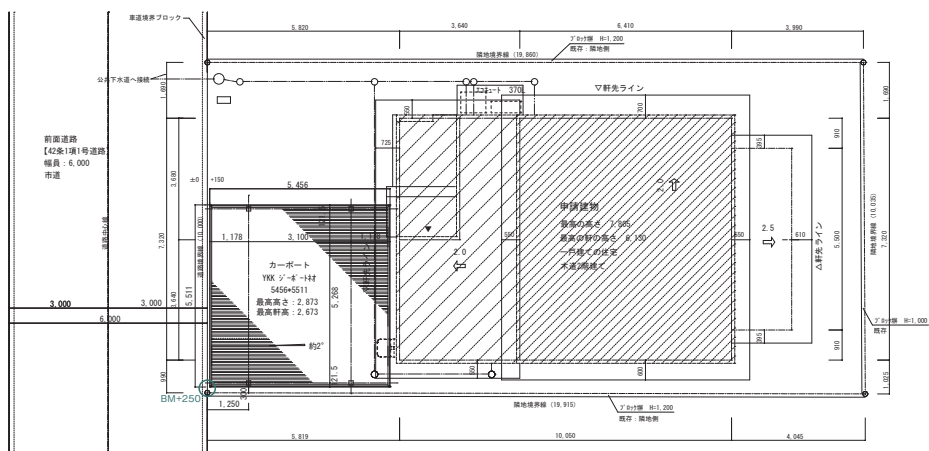

縮尺及び
方位、敷
地境界線

敷地内
における建
物の位置

申請に係る
建築物と他の
建築物との別

とっとり健康省エネ住宅認定制度で求められる配置図で明示すべき事項